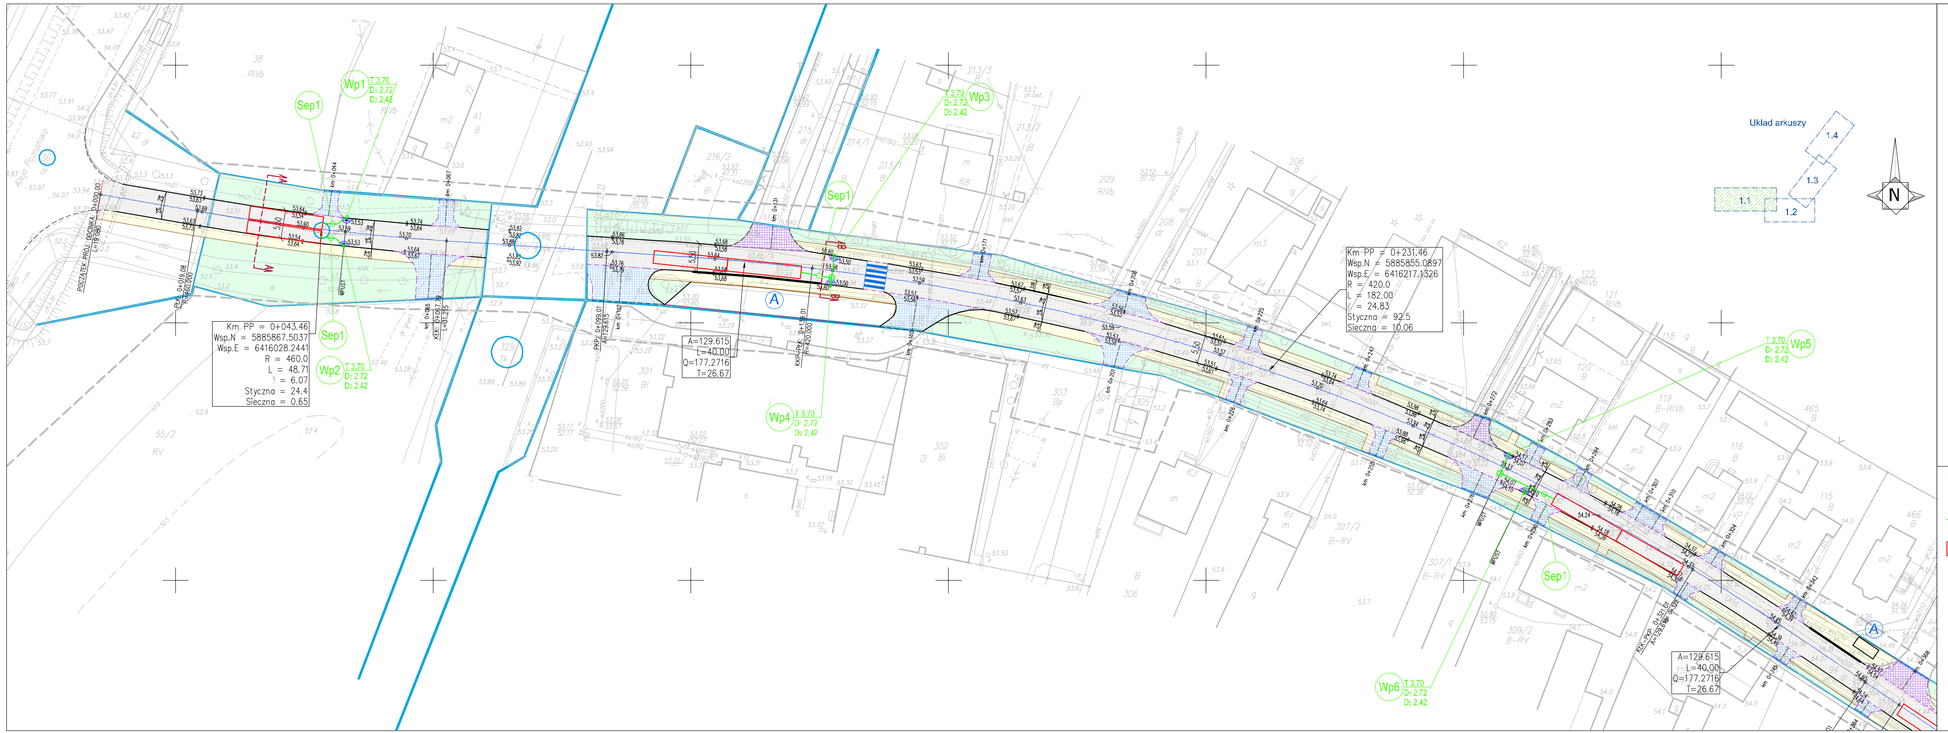

LEGENDA:

- Projektowane zjazdy
- Regulacja wysokościowa istniejących nawierzchni w dobrym stanie technicznym
- Projektowane miejsca postojowe
- Projektowane chodniki
- Krawężnik przystankowy systemowy wyniesiony 18 cm
- Krawężnik wyniesiony 12 cm
- Krawężnik obniżony 2 cm
- Chodnikowe obrzeża betonowe
- Wpusty deszczowe
- Wpusty typu krawężnik odpływowy
- Zieleń
- Pieszo-jezdnia
- Wzmacniane warstwy konstrukcyjne
- Nowobudowane warstwy konstrukcyjne
- Granice działek
- (A) Przystanek autobusowy

LEGENDA SANITARNA:

- kanał kanalizacji deszczowej PVC
- skrzynki rozsączeniowe
- (Sep1) separator substancji ropopochodnych Qn=3 l/s
- (Sep2) separator substancji ropopochodnych Qn=10 l/s
- (OS) osadnik V=3000 l
- (WL) wlot do rzeki

Tytuł:

GMINA PIŁA
PLAC STASZICA 10, 64-920 Piła

Projektant: Wykonawca:

BIURO PROJEKTOWO DROGOWYCH DOMINIK LIAKOS

ul. Nawarzyńska 22/23
71-434 Szczecin
e-mail: liakos.bzd@gmail.com

NIP 597 196 324
Tel. 91 485 51 77
Fax 91 485 51 77

Nazwa: Ulica Orla w Pile (jezdnia, krawężniki, chodniki, miejsca postojowe, odwodnienie, zieleń, mała architektura) - opracowanie dokumentacji projektowo-kosztorysowej

Faza: Projekt budowlany | Branża: SANITARNA | Nr arch.: 1

Lokalizacja: Miasto Piła; Obręb Motylewo, Dz. Nr: 38, 37, 2193, 94, 88

Przedmiot: Zagospodarowanie pasa drogowego ulicy Orlej w Pile

Tytuł rysunku: PLAN SYTUACYJNO-WYSOKOŚCIOWY

Projektował: mgr inż. Piotr Wiśniewski		Nr ewid.: ZAP/0155/PWOS/06	Data:
Sprawdzał: mgr inż. Paulina Żukowska-Ptak		Nr ewid.: ZAP/0115/PWOS/11	Data:
Nr umowy: 10/PN/I/2012	Data: 10.2011	Skala: 1 : 5 0 0	Nr rys.: 3.1