


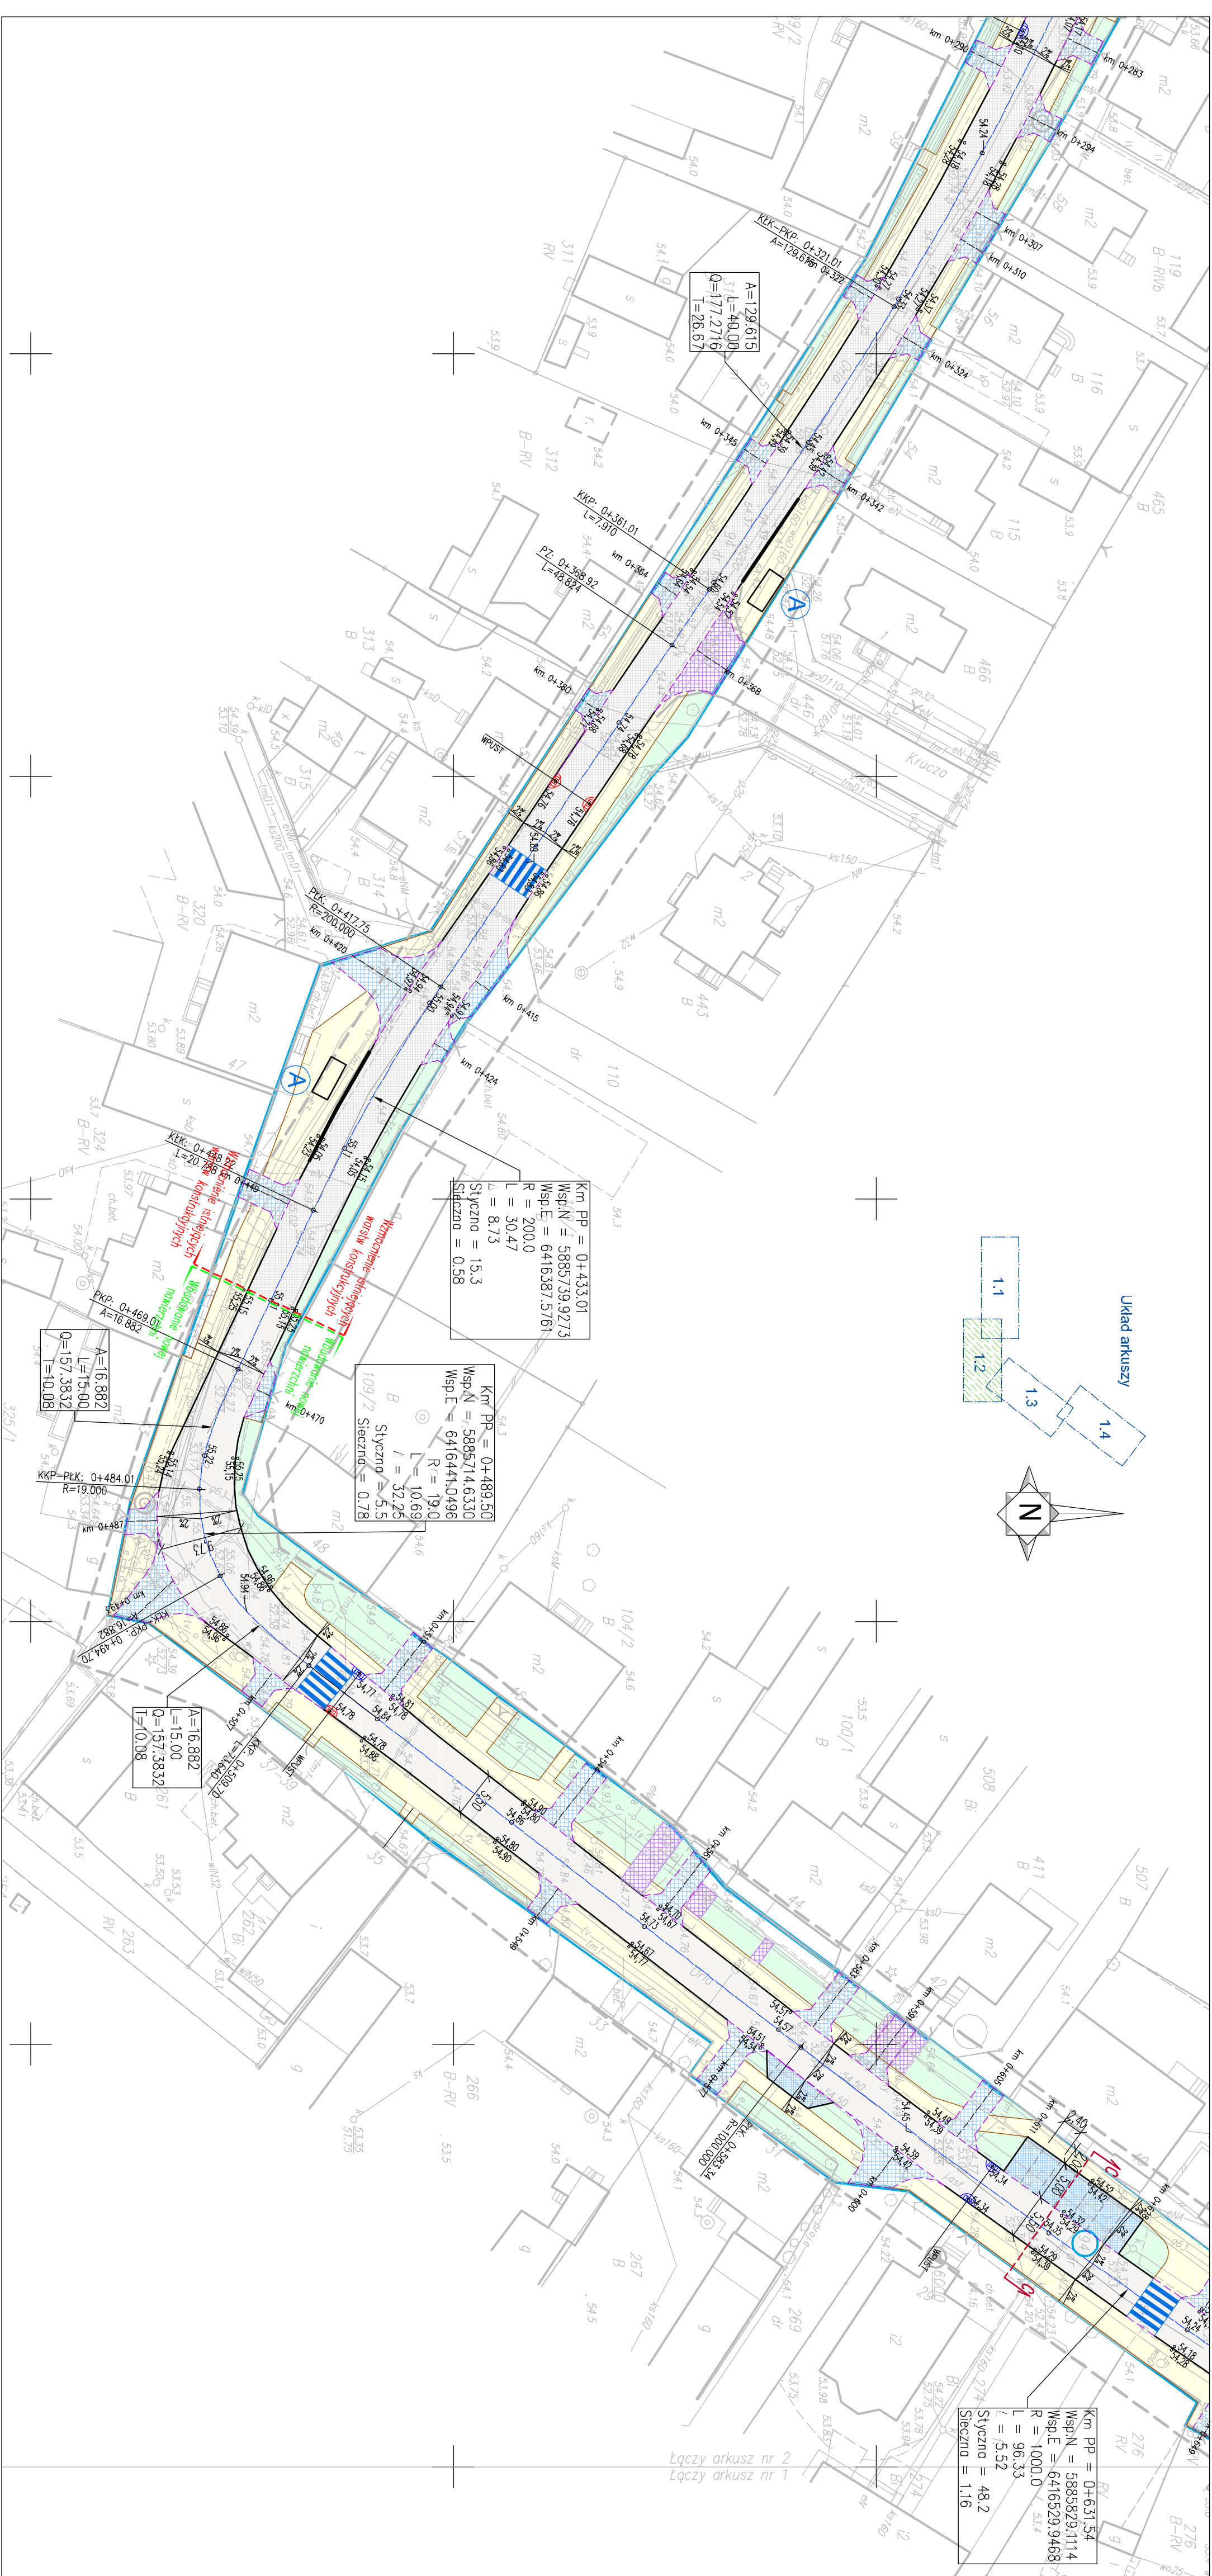

LEGENDA:

- Projektowane zjazdy
- Regulacja wysokościowa istniejących nawierzchni w dobrym stanie technicznym
- Projektowane miejsca postojowe
- Projektowane chodniki
- Krawężnik przystankowy systemowy wyniesiony 18 cm
- Krawężnik wyniesiony 12 cm
- Krawężnik obniżony 2 cm
- Chodnikowe obrzeża betonowe
- Wpusty deszczowe
- Wpusty typu krawężnik odpływowy
- Zieleń
- Pieszno-jezdnia
- Wzmocnione warstwy konstrukcyjne
- Nowe budowane warstwy konstrukcyjne
- Granice działek
- Przystanek autobusowy

GMINA PIŁA

PLAC STASZCZA 10, 64-920 Piła

PLAN SYTUACYJNO - WYSOKOŚCIOWY

mgr inż. Dominik Liakos

mgr inż. Marta Wróbel

10/PM/2012 09.2011 1:500 **1.2**