


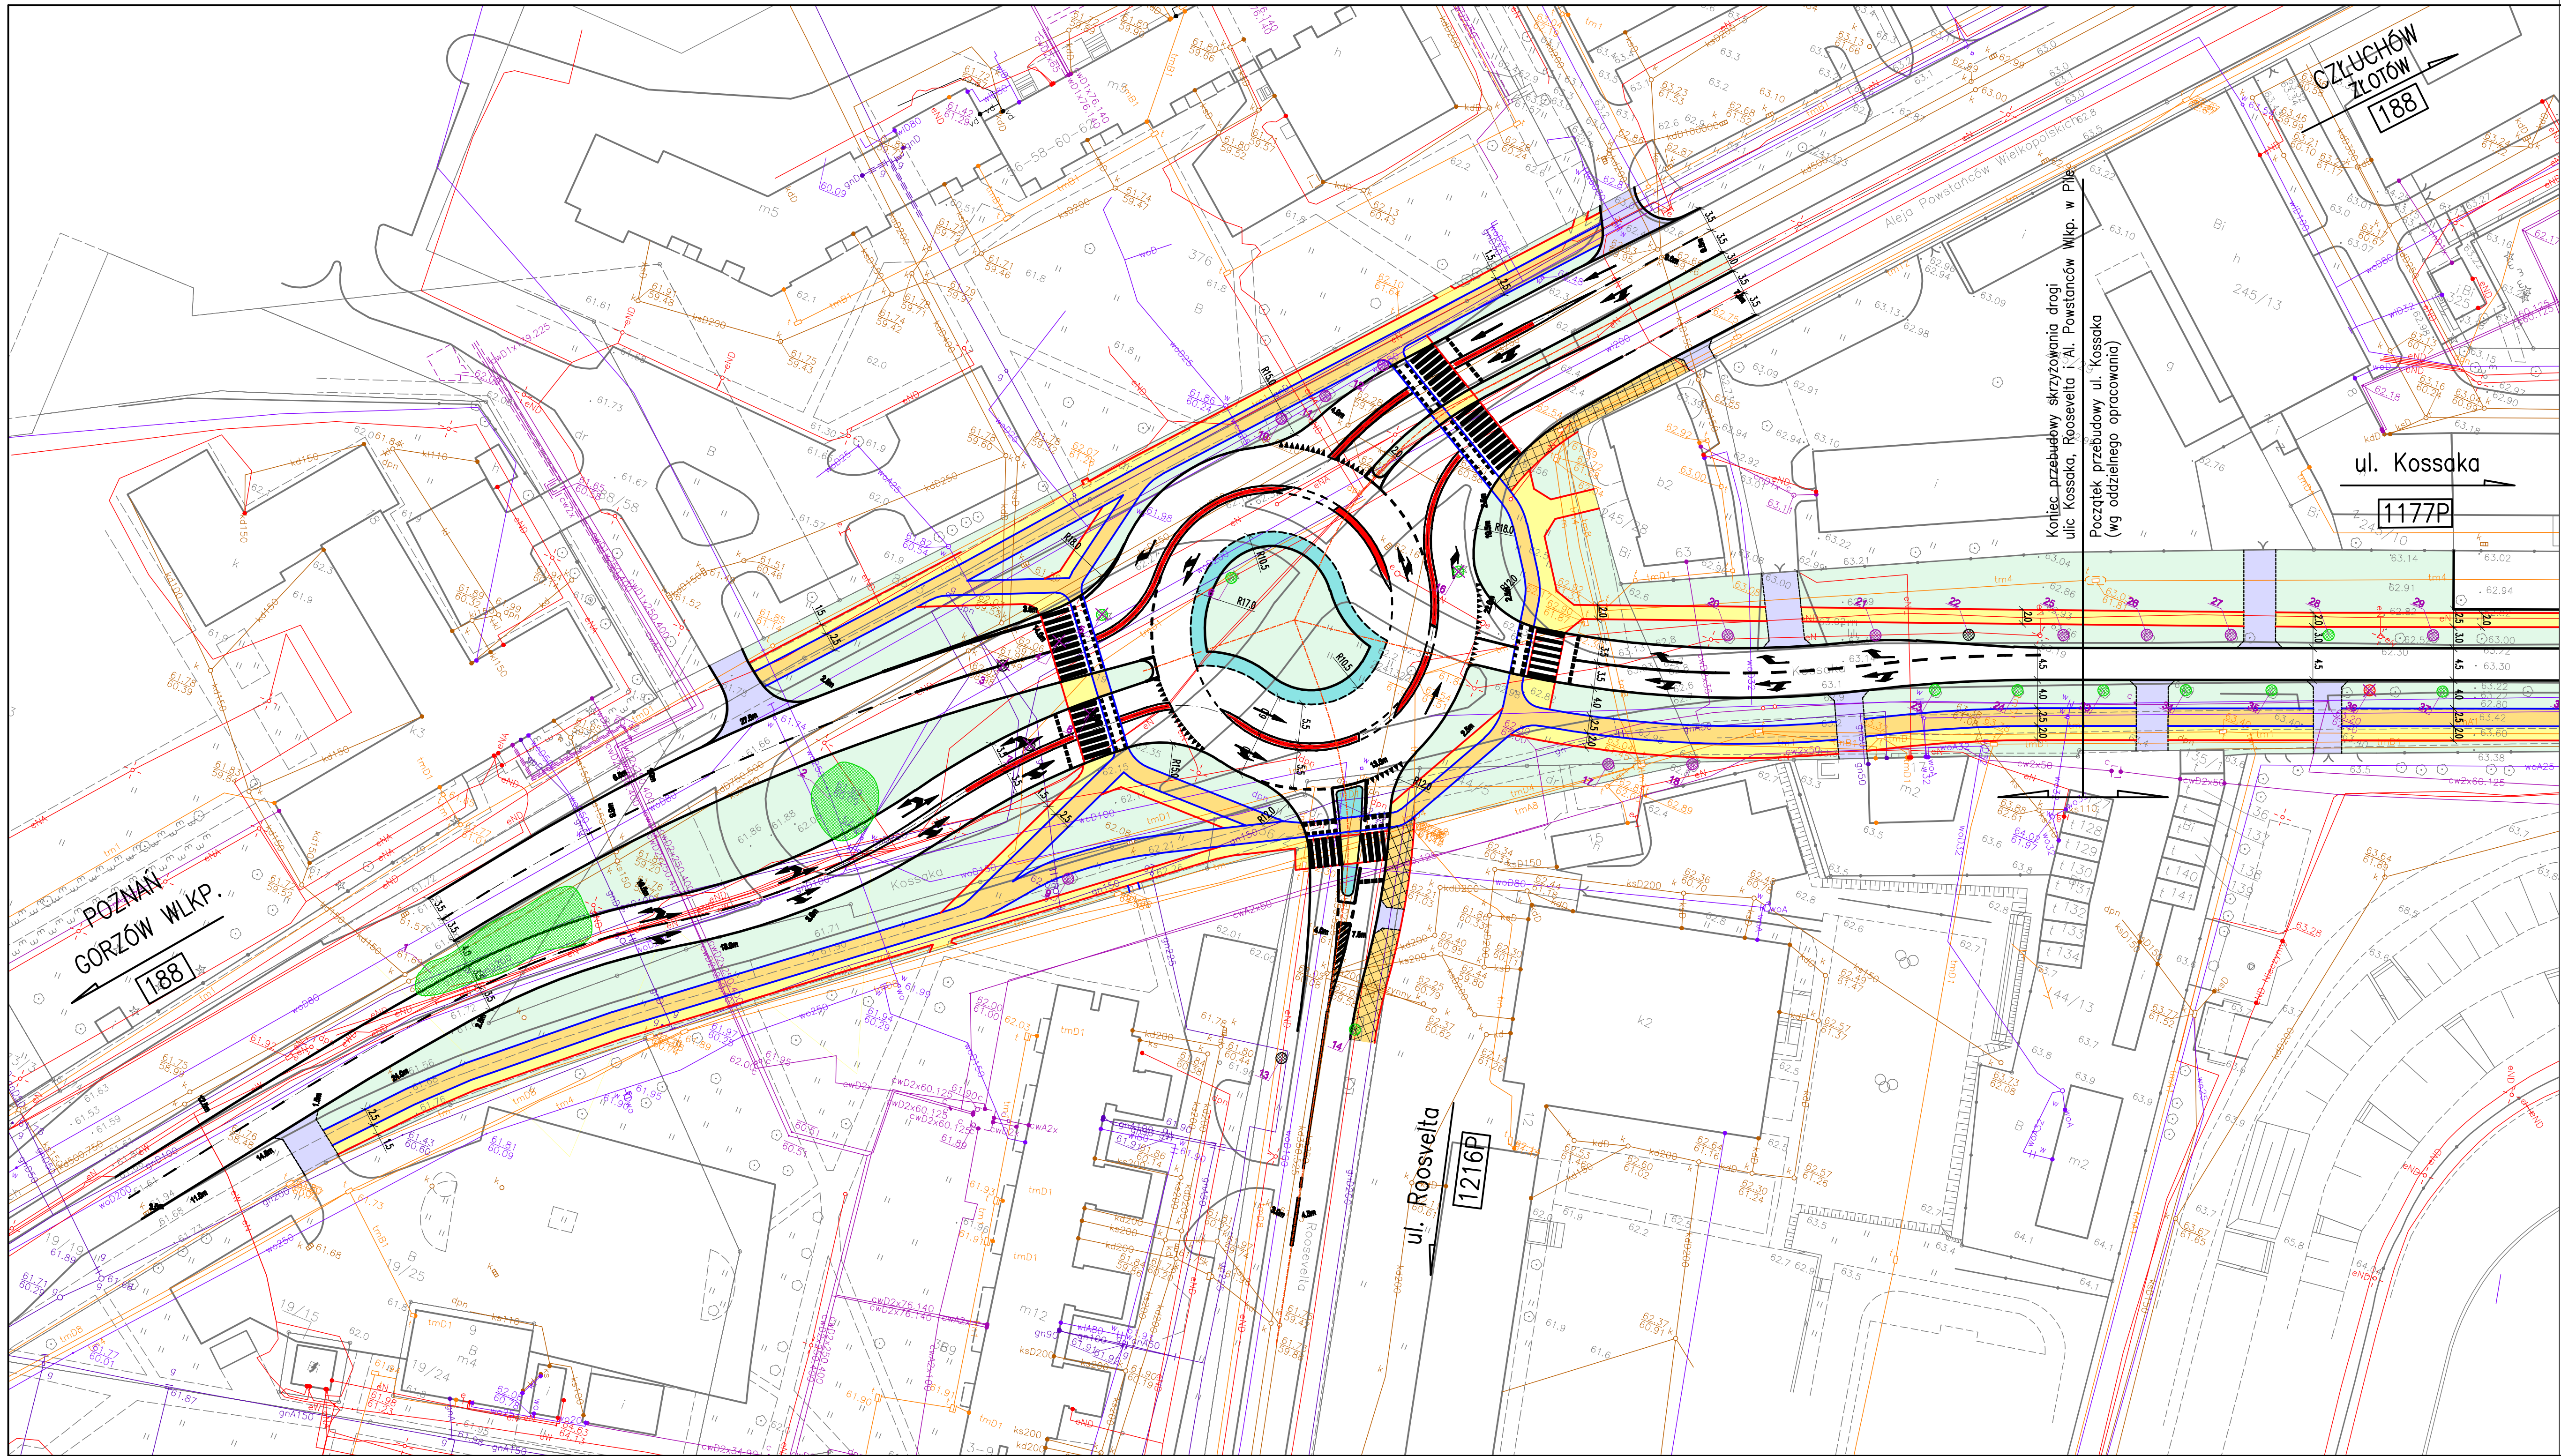

OBJAŚNIENIA

- Projektowane ścieżki rowerowe
- Projektowane chodniki
- Projektowany ciąg pieszo-rowerowy
- Projektowane wyspy dzielące, pierścien ronda
- Projektowane miejsca parkingowe
- Projektowane wybrukowania
- Projektowana zielen

- Projektowane obramowanie jezdni
- Projektowane obramowanie wysp dzielących, pierścienia ronda
- Projektowane obramowanie ścieżki rowerowej
- Projektowane obramowanie chodnika
- Projektowane obramowanie zjazdów
- Granice pasa drogowego

- istniejące drzewa/krzewy/samosiewy (nr zgodnie z inwentaryzacją)
- drzewa o średnicy >40cm
- drzewa o średnicy 20-40cm
- drzewa o średnicy <20cm
- drzewa umierające
- drzewa i krzewy do wycinki

JK PROJEKT
Renata Ryszał-Chudy
ul. Białaja 6 G/21
61-608 Poznań

INWESTOR:
Gmina Piła
Pl. Staszica 1
64-920 Piła

Obiekt: Przebudowa skrzyżowania ulic Kossaka, Roosevelta
Al. Powstańców Wlkp. w Pile

Rysunek: Plan sytuacyjny					NR 2
Stanowisko	Imię i nazwisko	Nr upraw.	Data	Podpis	
Projektant	mgr inż. Renata Ryszał-Chudy	WKP/0241/P000/04	2012		
Projektant	mgr inż. Paweł Żyniewicz	WKP/0312/P000/11	2012		
Sprawdzający: mgr inż. Romuald Chudy					
BRANŻA	STADIUM	ROK OPRACOWANIA	NR UMOWY		SKALA
drogowa	bud./wyk.	2012	39/PP/11/2012		1:500